Московская область, город Лобня. Проект межевания территории многоэтажной автостоянки закрытого типа на 300 машиномест

Проект межевания территории

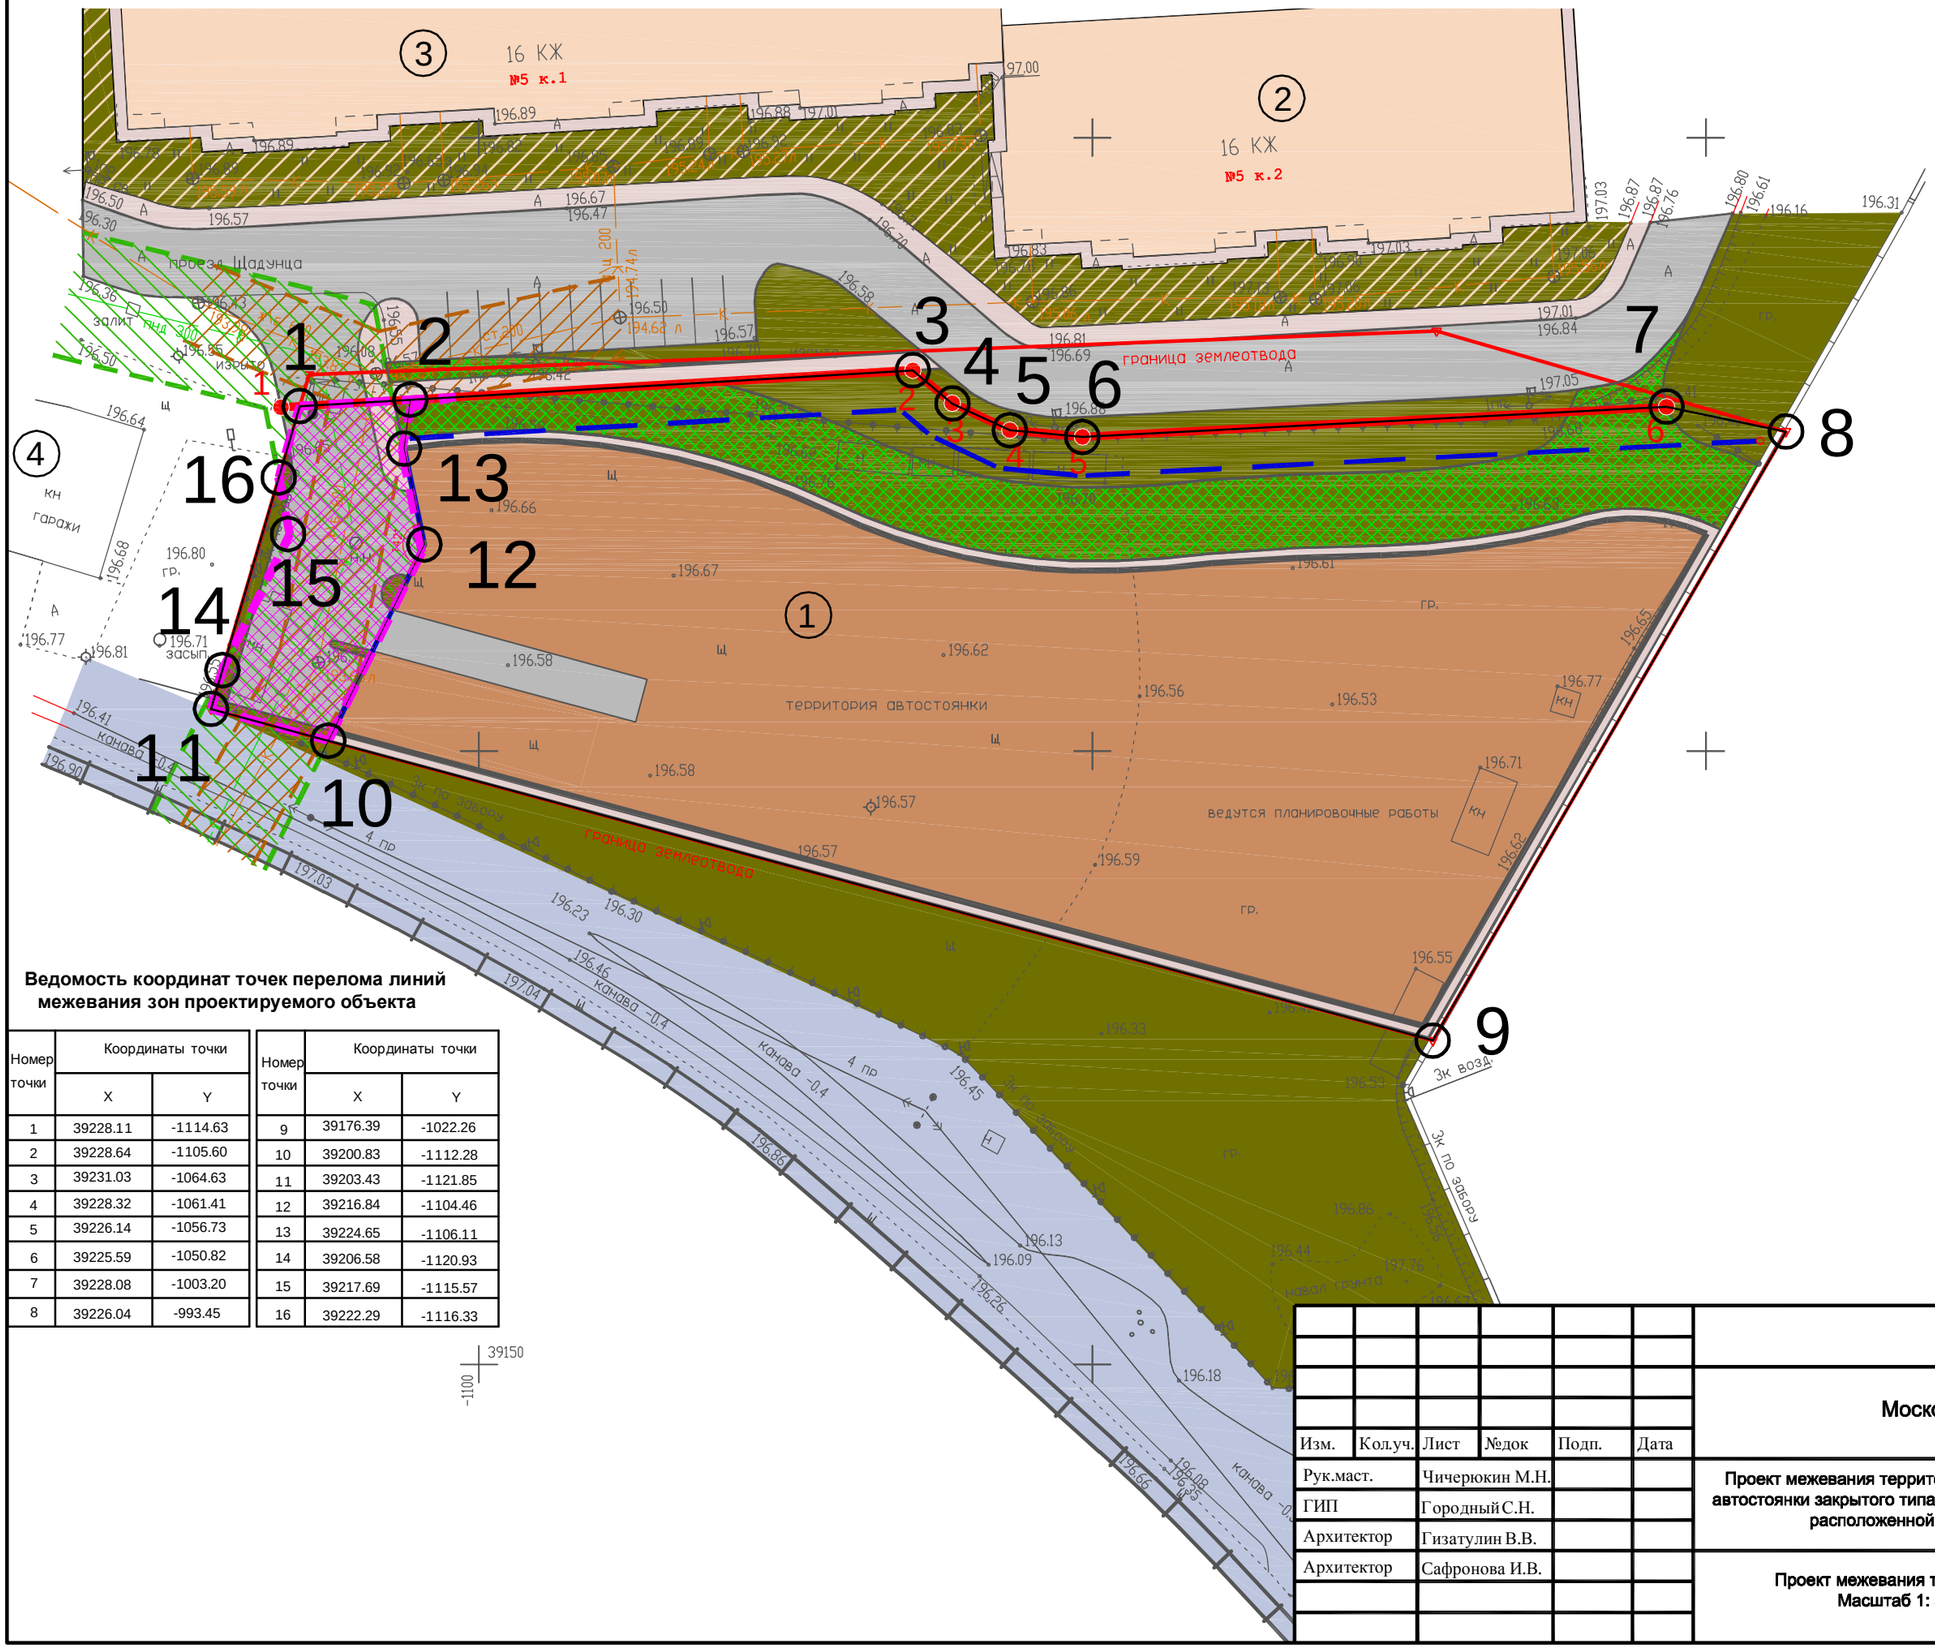

Ведомость координат точек перелома линий межевания зон проектируемого объекта

Номер точки	Координаты точки X	Координаты точки Y	Номер точки	Координаты точки X	Координаты точки Y
1	39228.11	-1114.63	9	39176.39	-1022.26
2	39228.64	-1105.60	10	39200.83	-1112.28
3	39231.03	-1064.63	11	39203.43	-1121.85
4	39228.32	-1061.41	12	39216.84	-1104.46
5	39226.14	-1056.73	13	39224.65	-1106.11
6	39225.59	-1050.82	14	39206.58	-1120.93
7	39228.08	-1003.20	15	39217.69	-1115.57
8	39226.04	-993.45	16	39222.29	-1116.33

УСЛОВНЫЕ ОБОЗНАЧЕНИЯ

Границы

- разработки проекта
- санитарно-защитной зоны железной дороги
- санитарно-защитной зоны закрытого многоу - ровневого гаража (26,25 м)
- технической (охранной зоны) инженерных сетей

Планировочные ограничения

- планируемые красные линии
- границы формируемого земельного участка (линия межевания)
- планируемые линии отступа
- 3 точки перелома красных линий
- 7 точки перелома линии межевания
- границы зон действия публичных сервитутов

Территории

- озеленённые
- существующей многоэтажной жилой застройки

Здания и сооружения

- жилые 16-ти этажные
- проектируемая автостоянка
- существующие ограждения

Транспортная инфраструктура

- территория железной дороги
- улицы местного значения, проезды
- тротуары
- пожарный проезд

Экспликация

1 - многоэтажная автостоянка на 300 машиномест

2 - многоэтажный жилой дом

3 - многоэтажный жилой дом

4 - частные гаражи (малоэтажные)

Изм.	Кол.уч.	Лист	№док	Подп.	Дата
Рук.маст.		Чичерюкин М.Н.			
ГИП		Городный С.Н.			
Архитектор		Гизатулин В.В.			
Архитектор		Сафронова И.В.			

07-2009 - ПП.3

Московская область, город Лобня

Проект межевания территории многоэтажной автостоянки закрытого типа на 300 машиномест расположенной в г.Лобне

стадия	лист	листов
ГД	2	2

Проект межевания территории. Масштаб 1: 500

ООО "Архитектурная мастерская "Чичерюкин и Партнеры"