Проект межевания территории элемента планировочной структуры в границах улиц Батарейная - Букинское шоссе - проезд Шадунца, города Лобня Московской области

М 1:1000

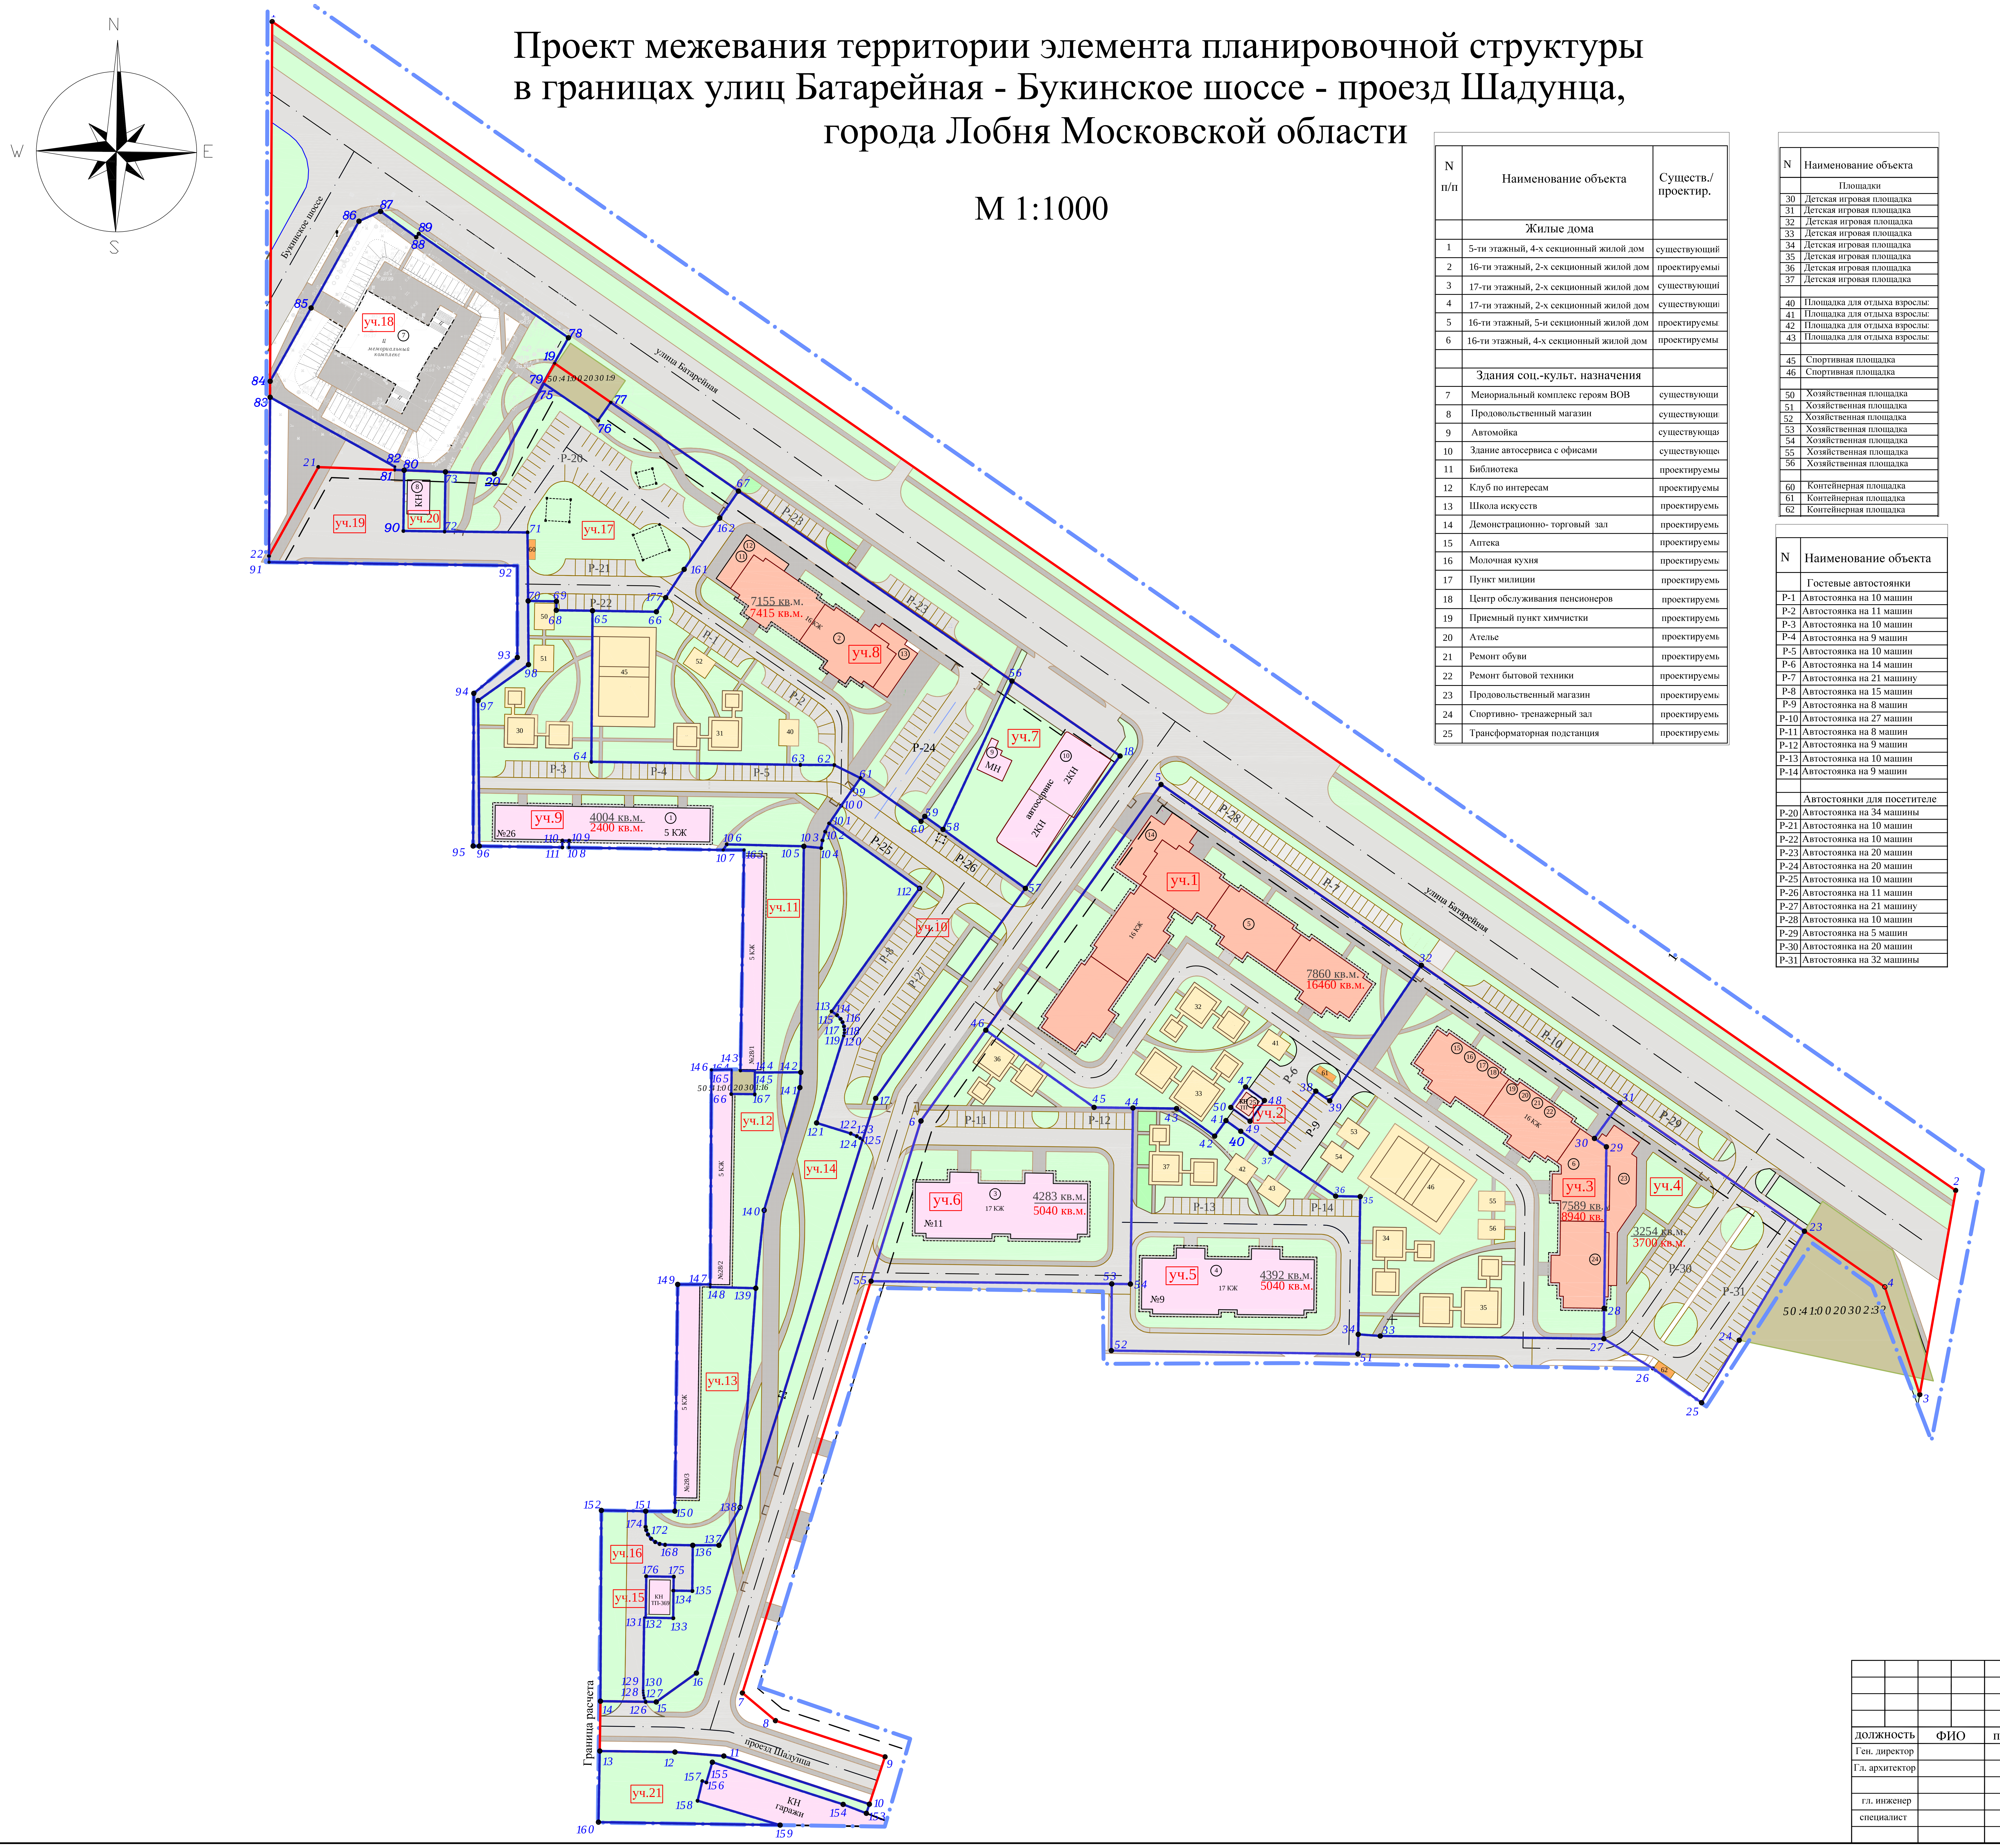

N п/п	Наименование объекта	Существ./ проектир.
	Жилые дома	
1	5-ти этажный, 4-х секционный жилой дом	существующий
2	16-ти этажный, 2-х секционный жилой дом	проектируемы
3	17-ти этажный, 2-х секционный жилой дом	существующи
4	17-ти этажный, 2-х секционный жилой дом	существующи
5	16-ти этажный, 5-и секционный жилой дом	проектируемы
6	16-ти этажный, 4-х секционный жилой дом	проектируемы
	Здания соц.-культ. назначения	
7	Меиориальный комплекс героям ВОВ	существующи
8	Продовольственный магазин	существующи
9	Автомойка	существующая
10	Здание автосервиса с офисами	существующее
11	Библиотека	проектируемы
12	Клуб по интересам	проектируемы
13	Школа искусств	проектируемы
14	Демонстрационно- торговый зал	проектируемы
15	Аптека	проектируемы
16	Молочная кухня	проектируемы
17	Пункт милиции	проектируемы
18	Центр обслуживания пенсионеров	проектируемы
19	Приемный пункт химчистки	проектируемы
20	Ателье	проектируемы
21	Ремонт обуви	проектируемы
22	Ремонт бытовой техники	проектируемы
23	Продовольственный магазин	проектируемы
24	Спортивно- тренажерный зал	проектируемы
25	Трансформаторная подстанция	проектируемы

N	Наименование объекта
	Площадки
30	Детская игровая площадка
31	Детская игровая площадка
32	Детская игровая площадка
33	Детская игровая площадка
34	Детская игровая площадка
35	Детская игровая площадка
36	Детская игровая площадка
37	Детская игровая площадка
40	Площадка для отдыха взрослы
41	Площадка для отдыха взрослы
42	Площадка для отдыха взрослы
43	Площадка для отдыха взрослы
45	Спортивная площадка
46	Спортивная площадка
50	Хозяйственная площадка
51	Хозяйственная площадка
52	Хозяйственная площадка
53	Хозяйственная площадка
54	Хозяйственная площадка
55	Хозяйственная площадка
56	Хозяйственная площадка
60	Контейнерная площадка
61	Контейнерная площадка
62	Контейнерная площадка

N	Наименование объекта
	Гостевые автостоянки
P-1	Автостоянка на 10 машин
P-2	Автостоянка на 11 машин
P-3	Автостоянка на 10 машин
P-4	Автостоянка на 9 машин
P-5	Автостоянка на 10 машин
P-6	Автостоянка на 14 машин
P-7	Автостоянка на 21 машину
P-8	Автостоянка на 15 машин
P-9	Автостоянка на 8 машин
P-10	Автостоянка на 27 машин
P-11	Автостоянка на 8 машин
P-12	Автостоянка на 9 машин
P-13	Автостоянка на 10 машин
P-14	Автостоянка на 9 машин
	Автостоянки для посетителе
P-20	Автостоянка на 34 машины
P-21	Автостоянка на 10 машин
P-22	Автостоянка на 10 машин
P-23	Автостоянка на 20 машин
P-24	Автостоянка на 20 машин
P-25	Автостоянка на 10 машин
P-26	Автостоянка на 11 машин
P-27	Автостоянка на 21 машину
P-28	Автостоянка на 10 машин
P-29	Автостоянка на 5 машин
P-30	Автостоянка на 20 машин
P-31	Автостоянка на 32 машины

Условные обозначения:

Границы

▬ · ▬	- территории разработки проекта межевания
▬	- красных линий
— —	- линии отступа от красных линий
— —	проектируемых земельных участков
☐	- земельных участков, зарегистрированных в государственном кадастре недвижимости ГКН с границами, установленными в соответствии с земельным законодательством

Территории

🟥	- планируемых зданий и сооружений
🟪	- существующих зданий и сооружений
🟩	- проектируемых зеленых насаждений
⬜	- улиц, дорог и проездов
🟨	проектируемых площадок
🟫	- земельных участков, зарегистрированных в государственном кадастре недвижимости ГКН с границами, установленными в соответствии с земельным законодательством

ПОЯСНИТЕЛЬНЫЕ НАДПИСИ

44	точки перелома границ земельных участков
уч.1	- номера проектируемых земельных участков
①	- номера объектов по экспликации
3254 кв.м.	числитель - фактическая площадь участка, кв.м.
3700 кв.м.	число знаменателя - нормативная площадь участка, кв.м.
50:41:0020301:9	кадастровый номер земельного участка

ОПИСАНИЕ ПРОЕКТИРУЕМЫХ УЧАСТКОВ

№ земельного участка	Площадь земельного участка, кв.м.	Номера поворотных точек
уч.1	7860,00	5, 32, 39, 38, 37, 40, 41, 42, 43, 44, 45, 46, 47, 48, 49, 50
уч.2	54,00	47, 48, 49, 50
уч.3	7589,00	32, 31, 30, 29, 28, 27, 33, 34, 35, 36, 37, 38, 39
уч.4	3254,00	31, 23, 24, 25, 26, 27, 28, 29, 30
уч.5	4392,00	44, 43, 42, 41, 40, 37, 36, 35, 34, 51, 52, 53, 54
уч.6	4283,00	46, 45, 44, 54, 53, 55, 6
уч.7	1708,00	56, 18, 57, 58
уч.8	7155,00	67, 56, 58, 59, 60, 61, 62, 63, 64, 65, 66, 177, 161, 162
уч.9	4004,00	70, 69, 68, 65, 64, 63, 62, 61, 99, 100, 101, 102, 103, 104, 105, 106, 107, 108, 109, 110, 111, 96, 97, 98
уч.10	3708,00	61, 60, 59, 58, 57, 17, 125, 124, 123, 122, 121, 120, 119, 118, 117, 116, 115, 114, 113, 112, 101, 100, 99
уч.11	1243,00	106, 105, 142, 145, 144, 143, 163, 107
уч.12	1217,00	146, 164, 165, 166, 167, 145, 142, 141, 140, 139, 148, 147
уч.13	1707,00	149, 147, 148, 139, 138, 137, 136, 168, 169, 170, 171, 172, 173, 174, 151, 150
уч.14	3965,00	101, 112, 113, 114, 115, 116, 117, 118, 119, 120, 121, 122, 123, 124, 125, 16, 15, 126, 127, 128, 129, 130, 131, 132, 133, 134, 135, 136, 137, 138, 139, 140, 141, 142, 105, 104, 103, 102
уч.15	103,00	176, 175, 134, 133, 132
уч.16	926,00	152, 151, 174, 173, 172, 171, 170, 169, 168, 136, 135, 134, 175, 176, 132, 131, 130, 129, 128, 127, 126, 14
уч.17	3526,00	75, 76, 77, 67, 162, 161, 177, 66, 65, 68, 69, 70, 71, 72, 73, 20
уч.18	4352,00	87, 88, 89, 78, 79, 20, 73, 80, 81, 82, 83, 84, 85, 86
уч.19	2160,00	83, 82, 81, 80, 90, 72, 71, 70, 98, 97, 96, 95, 94, 93, 92, 91, 22
уч.20	225,00	80, 73, 72, 90
уч.21	838,00	13, 12, 11, 10, 153, 154, 155, 156, 157, 158, 159, 160

должность	ФИО	подп.	дата
Ген. директор			
Гл. архитектор			
гл. инженер			
специалист			

№ _____ -2011-ПМ

Московская область, город Лобня

Проект межевания территории элемента
планировочной структуры
в границах улиц Батарейная - Букинское шоссе
- проезд Шадунца г. Лобни Московской области

стадия	лист	листов

М 1:1000

ЗАО
"ЦНИИОМТП"